




附图1 湖南新合新生物医药有限公司疑似污染地块分区图

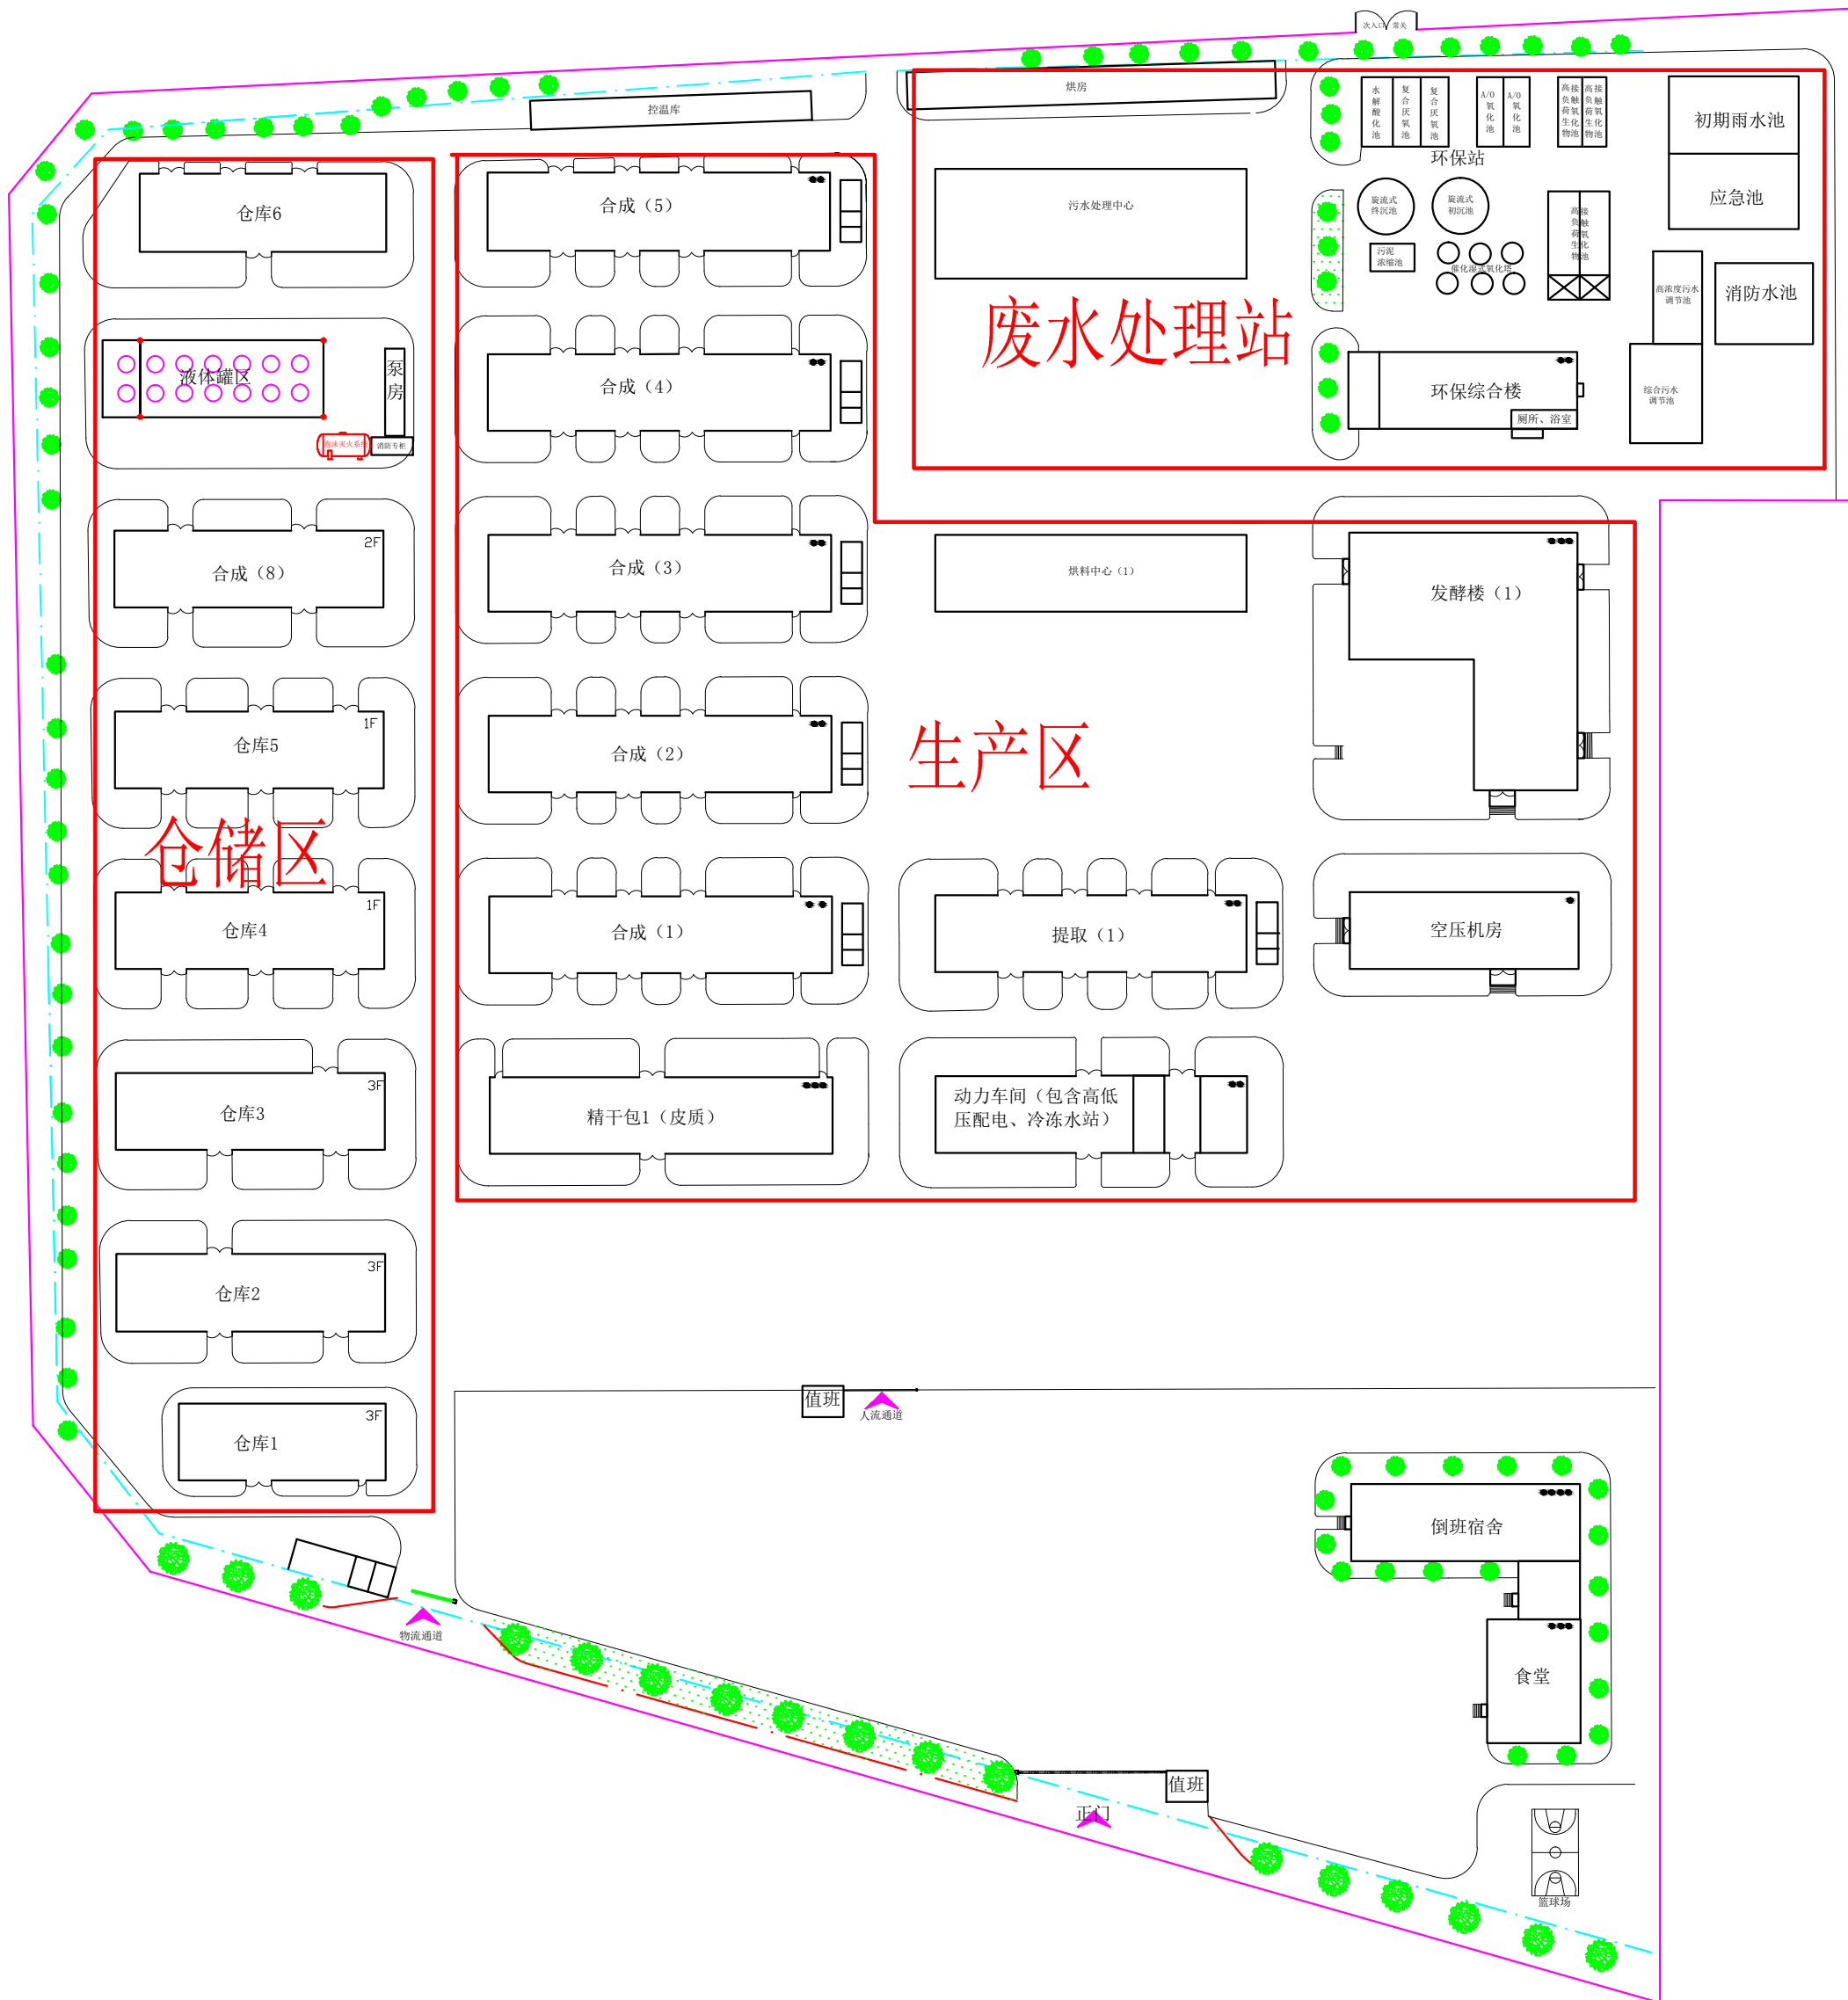


制图人		日期	
部门审核		日期	
批准人		日期	
湖南新合新生物医药有限公司		图号	SB-TZ-0001 版次 02

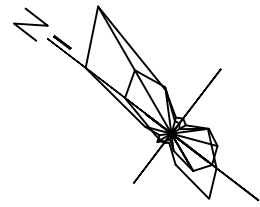


附图2 湖南新合新生物医药有限公司厂区平面布置图

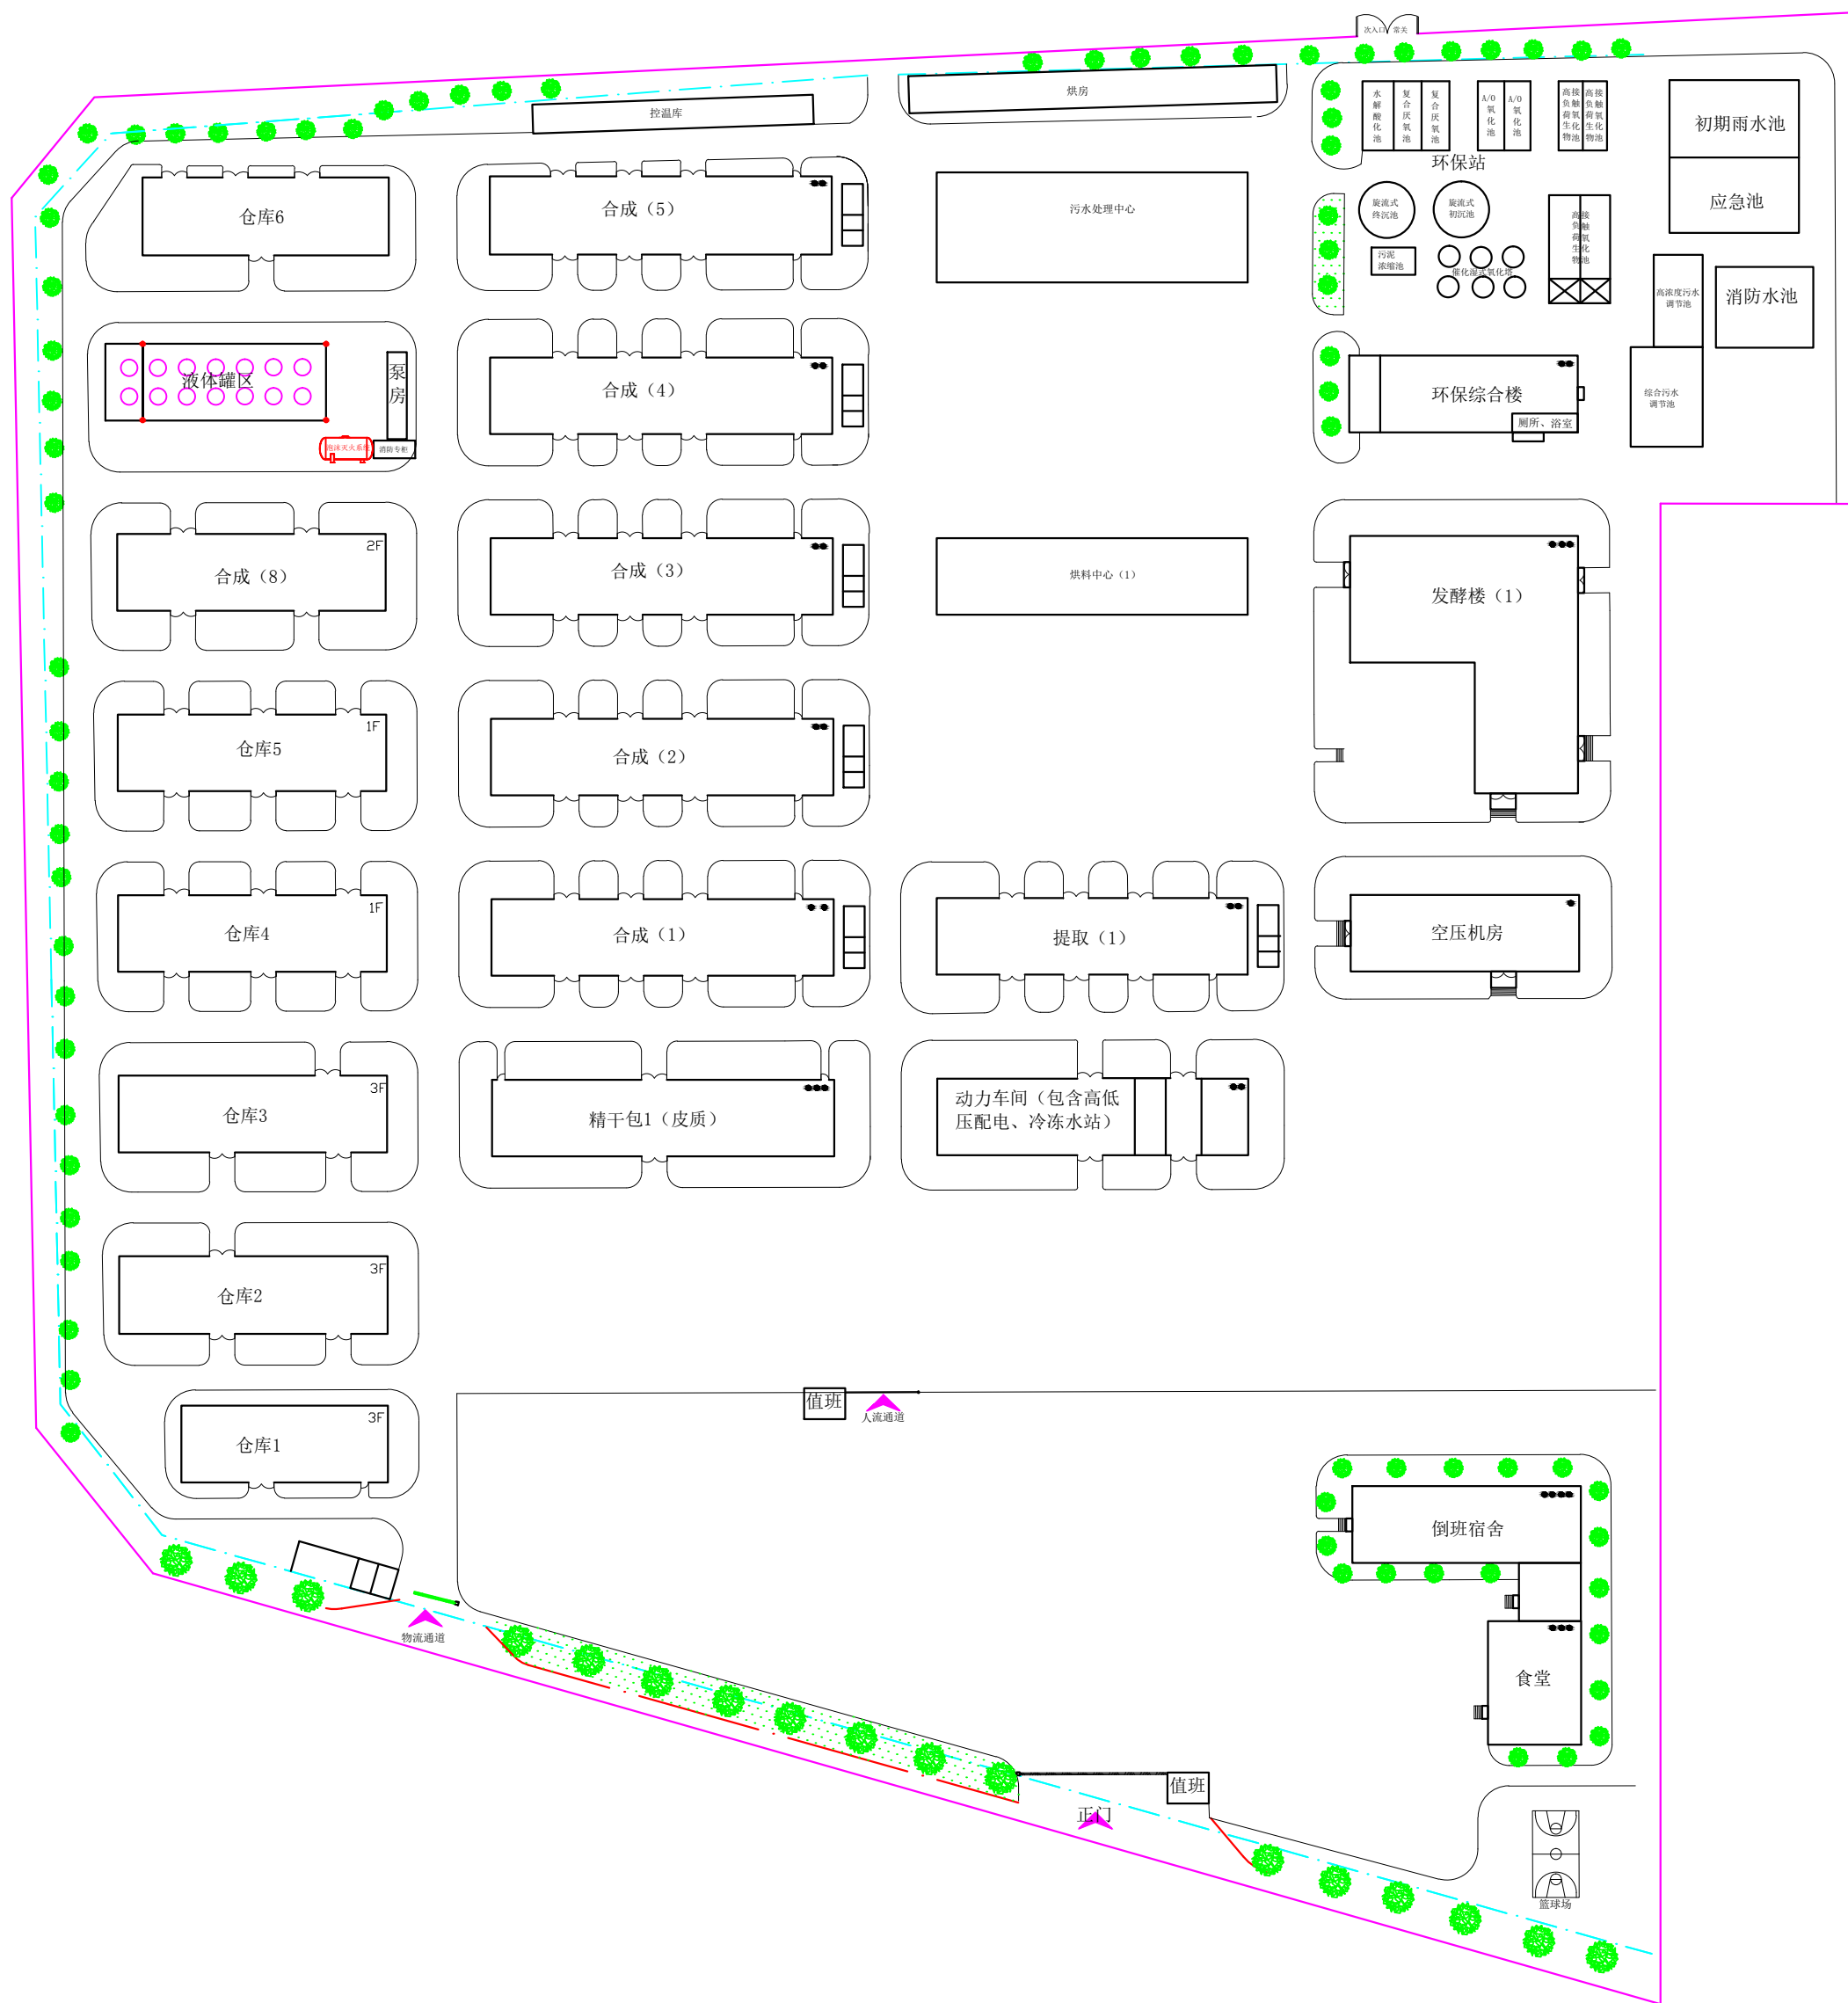


制图人		日期	
部门审核		日期	
批准人		日期	
湖南新合新生物医药有限公司		图号	SB-TZ-0001 版次 02

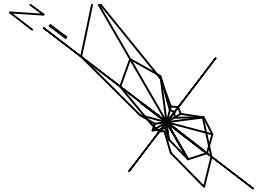


附图3 湖南新合新生物医药有限公司土壤布点图

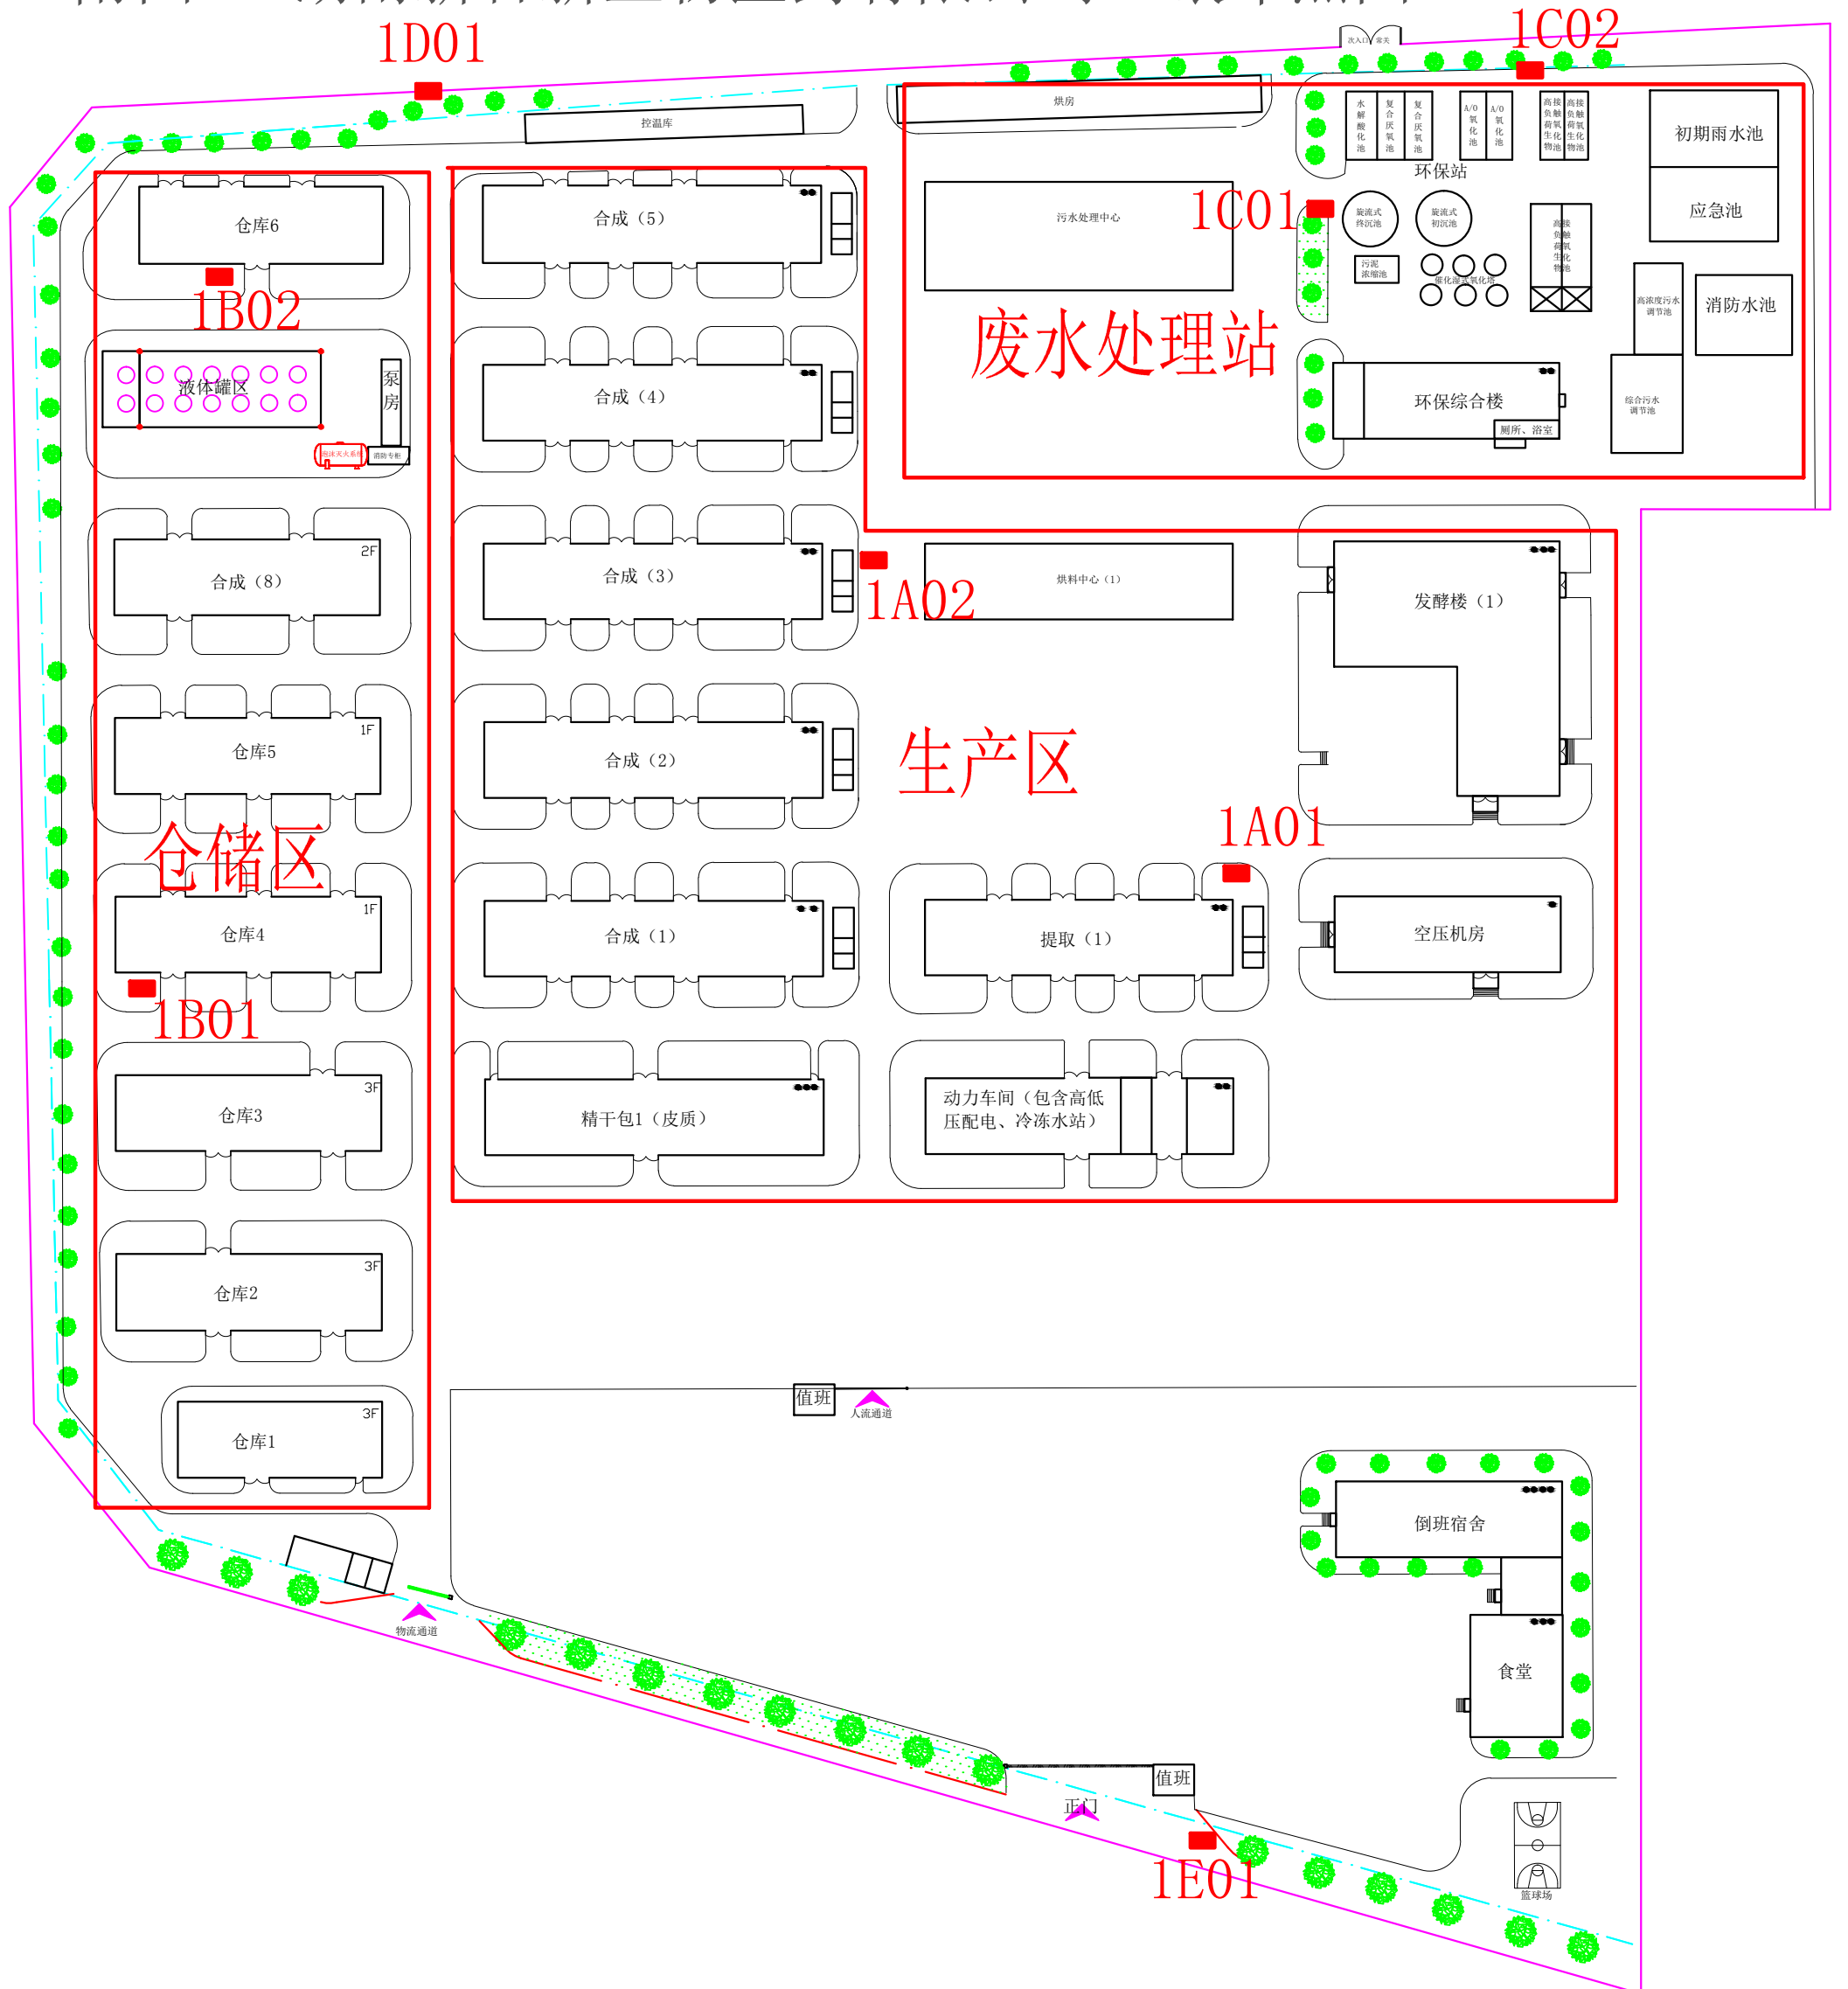


制图人		日期	
部门审核		日期	
批准人		日期	
湖南新合新生物医药有限公司		图号	SB-TZ-0001 版次 02

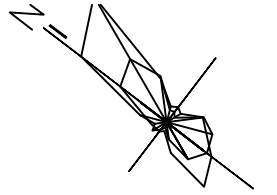


附图4 湖南新合新生物医药有限公司地下水布点图

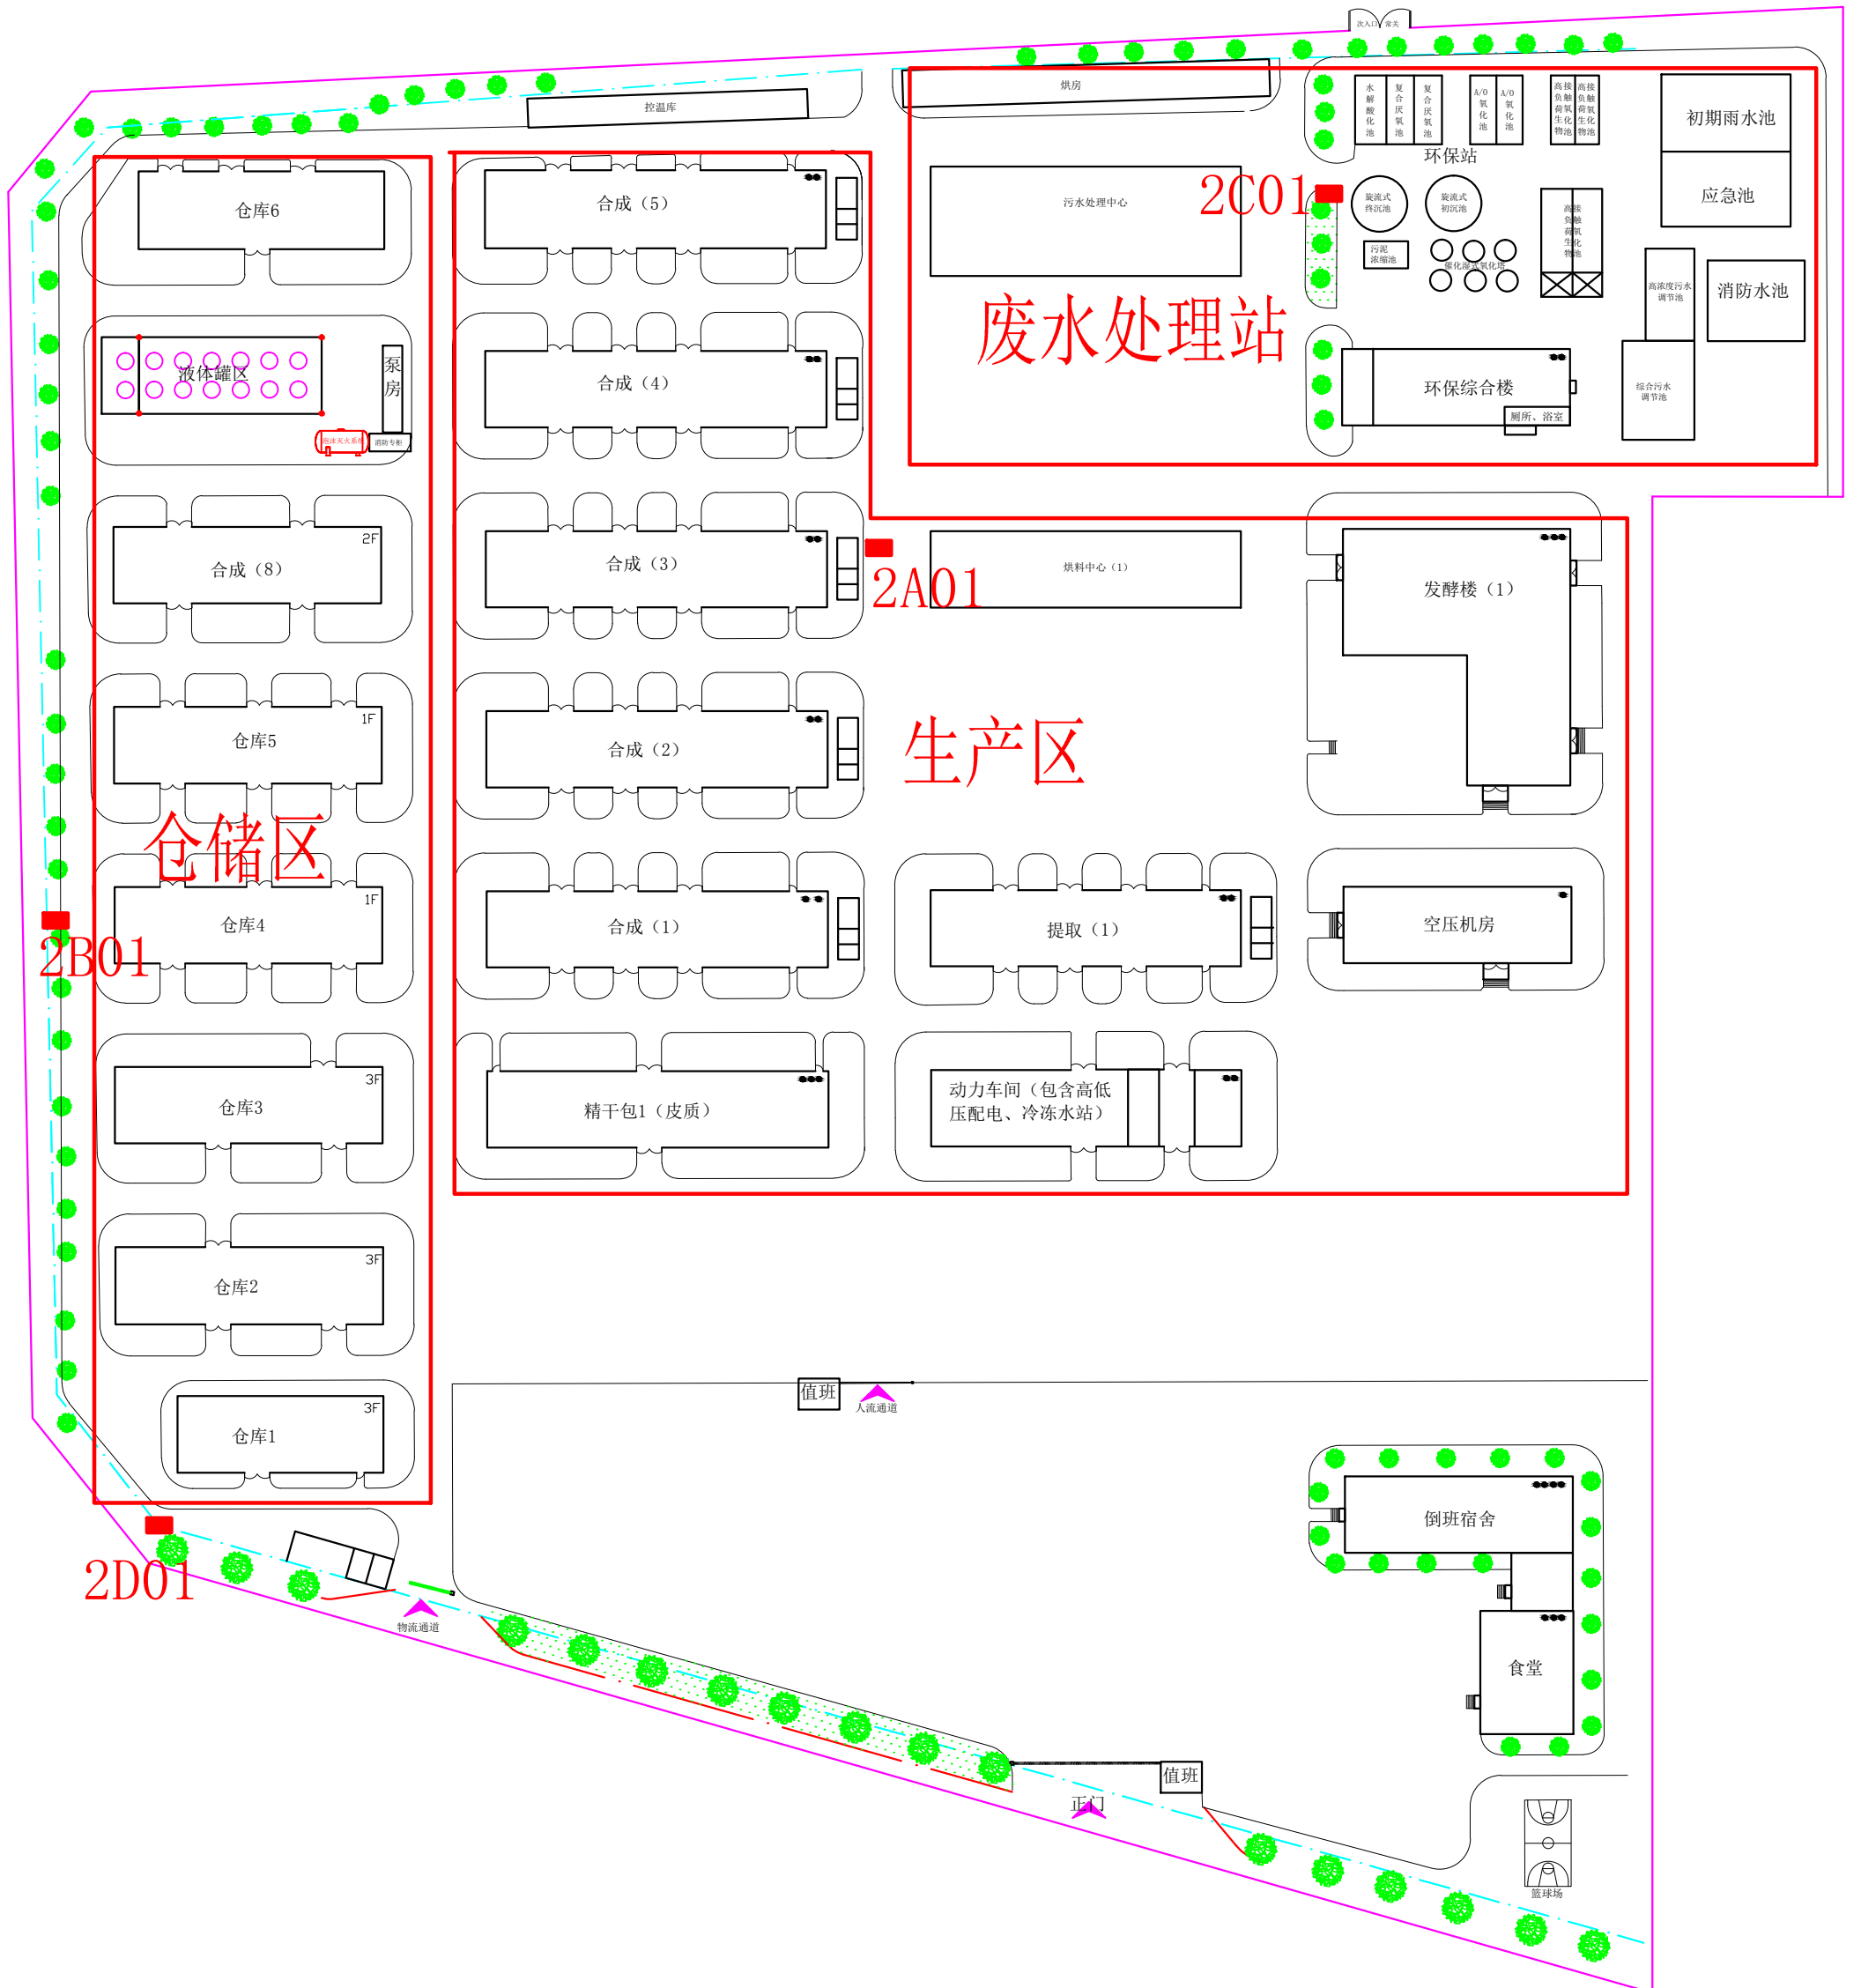

制图人		日期		
部门审核		日期		
批准人		日期		
湖南新合新生物医药有限公司			图号	SB-TZ-0001 版次 02

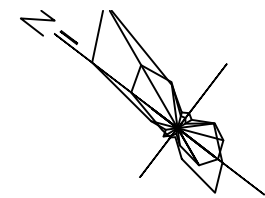

附图5 湖南新合新生物医药有限公司厂区雨污水管网图

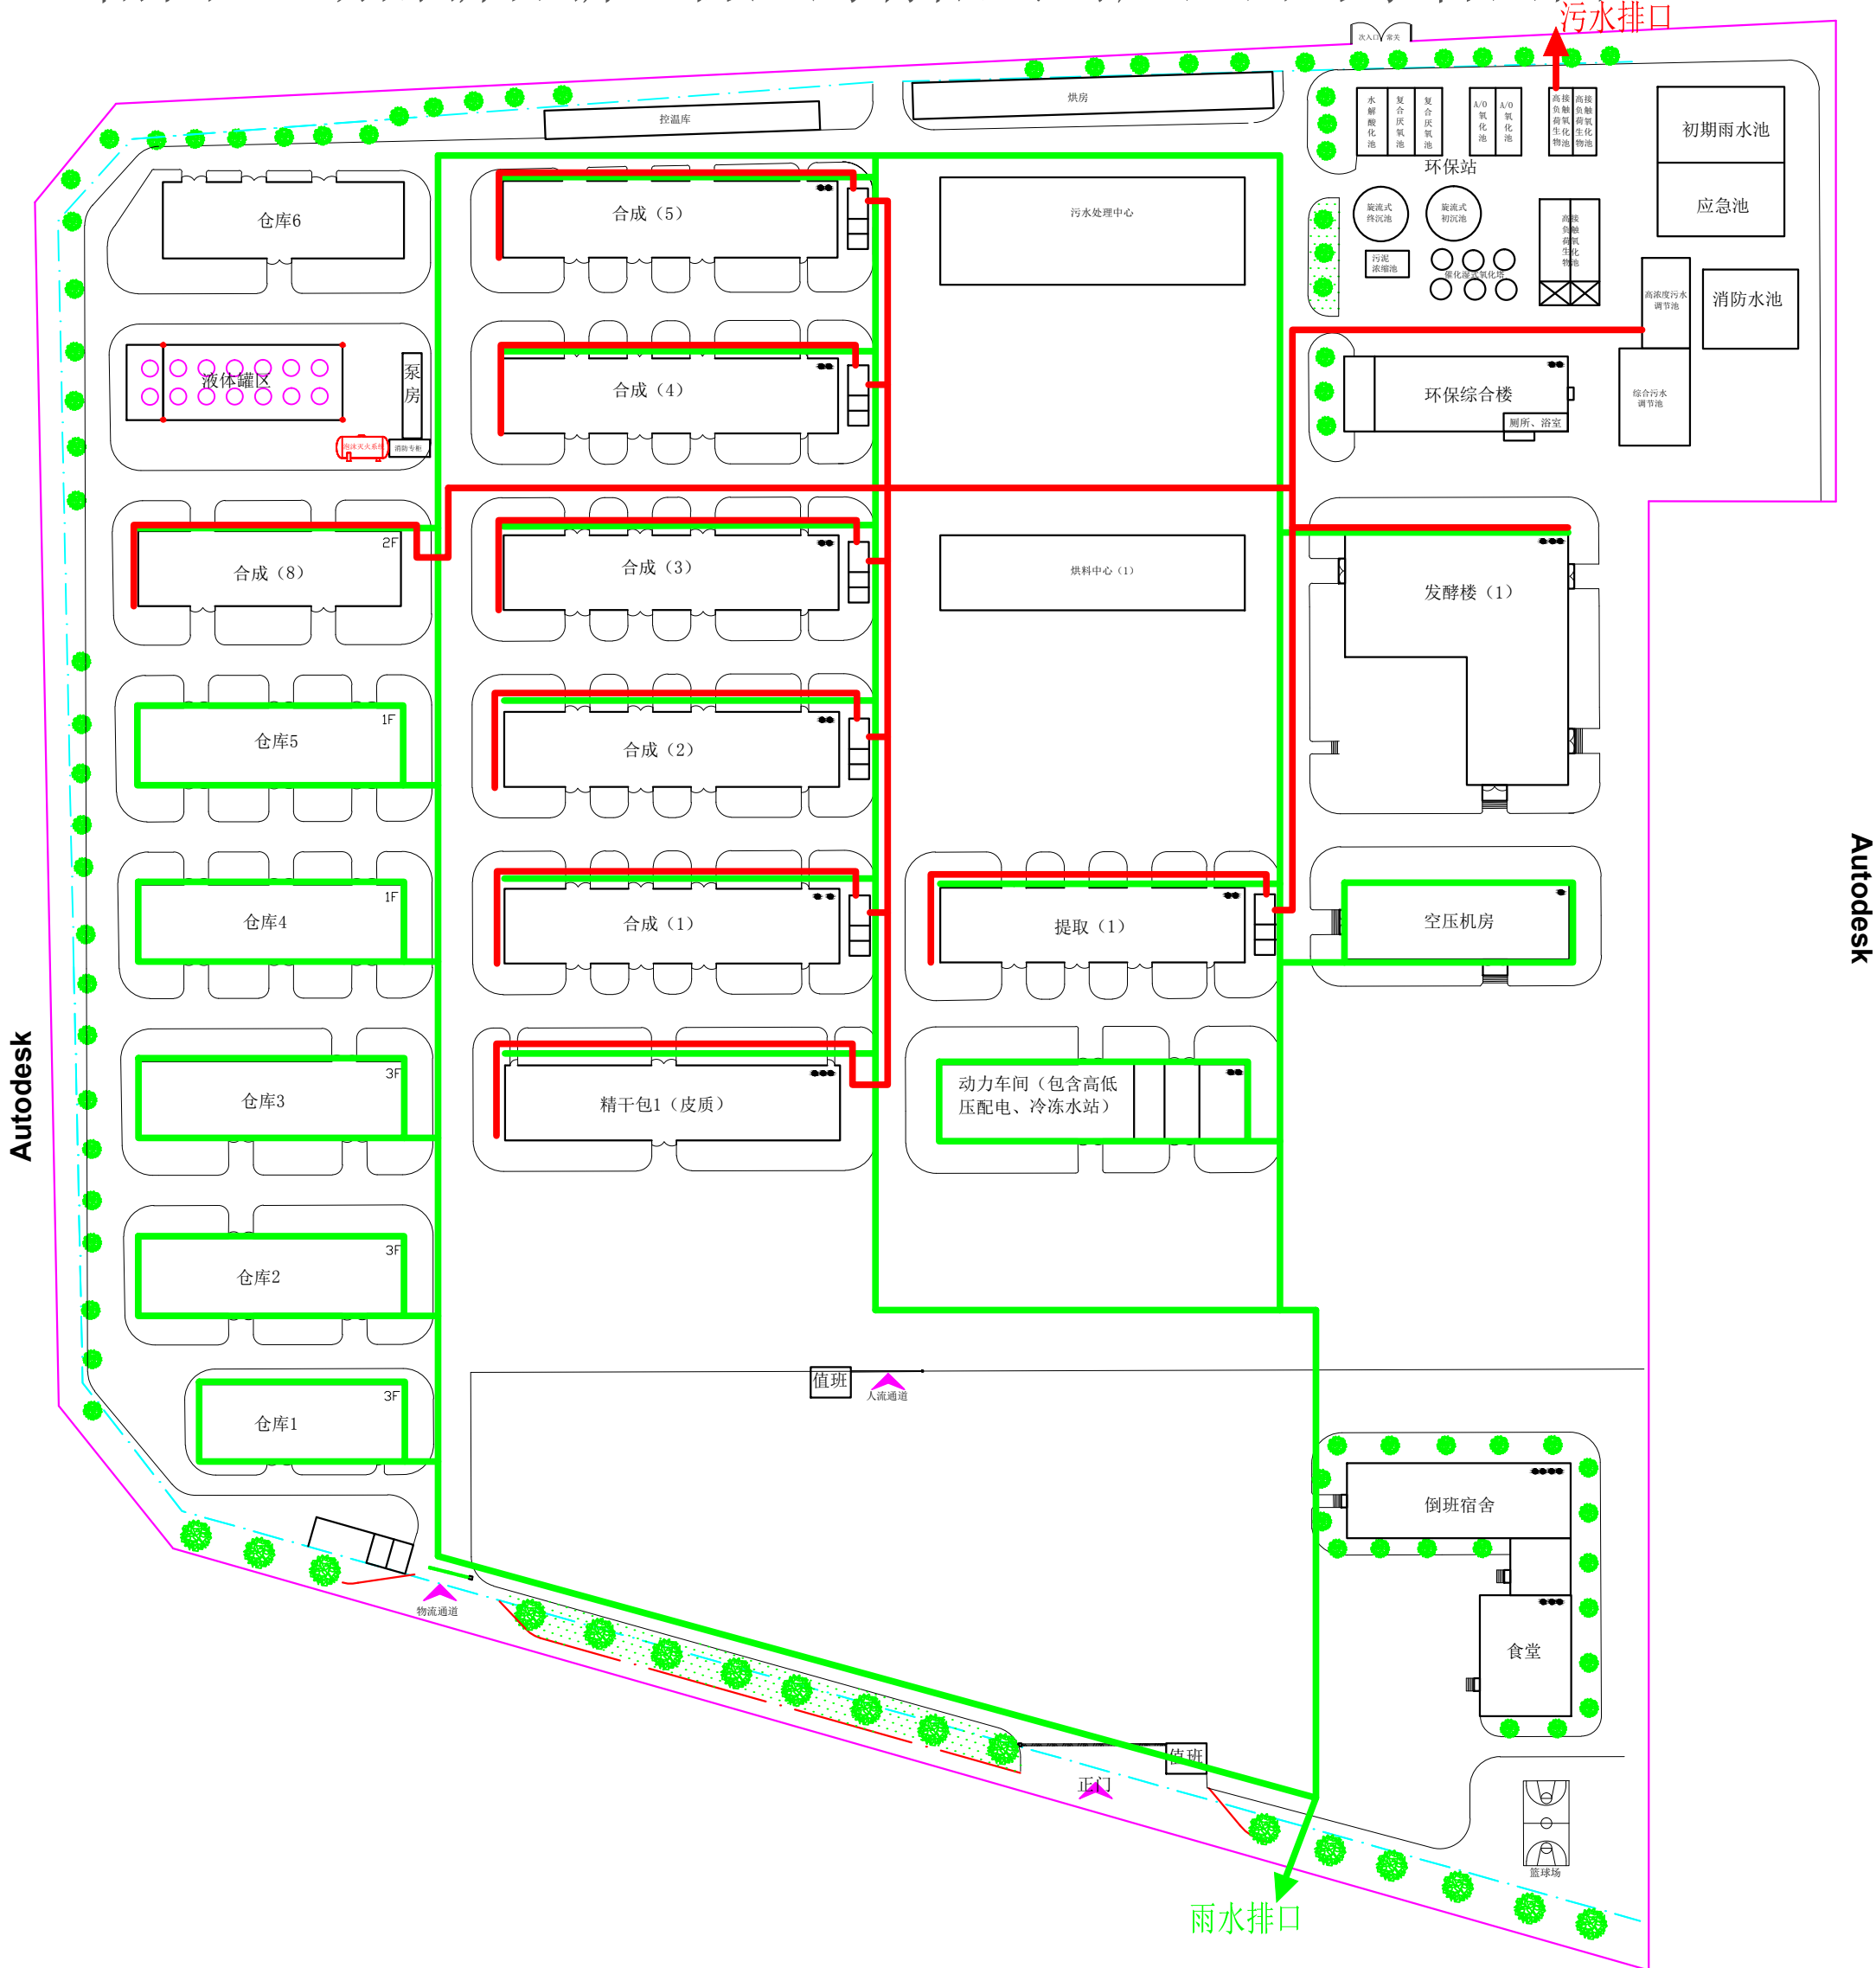

制图人		日期	
部门审核		日期	
批准人		日期	
湖南新合新生物医药有限公司		图号	SB-TZ-0001 版次 02